


# GELIJKVLOERS (W5)

*Maten en inrichting zijn enkel indicatief*

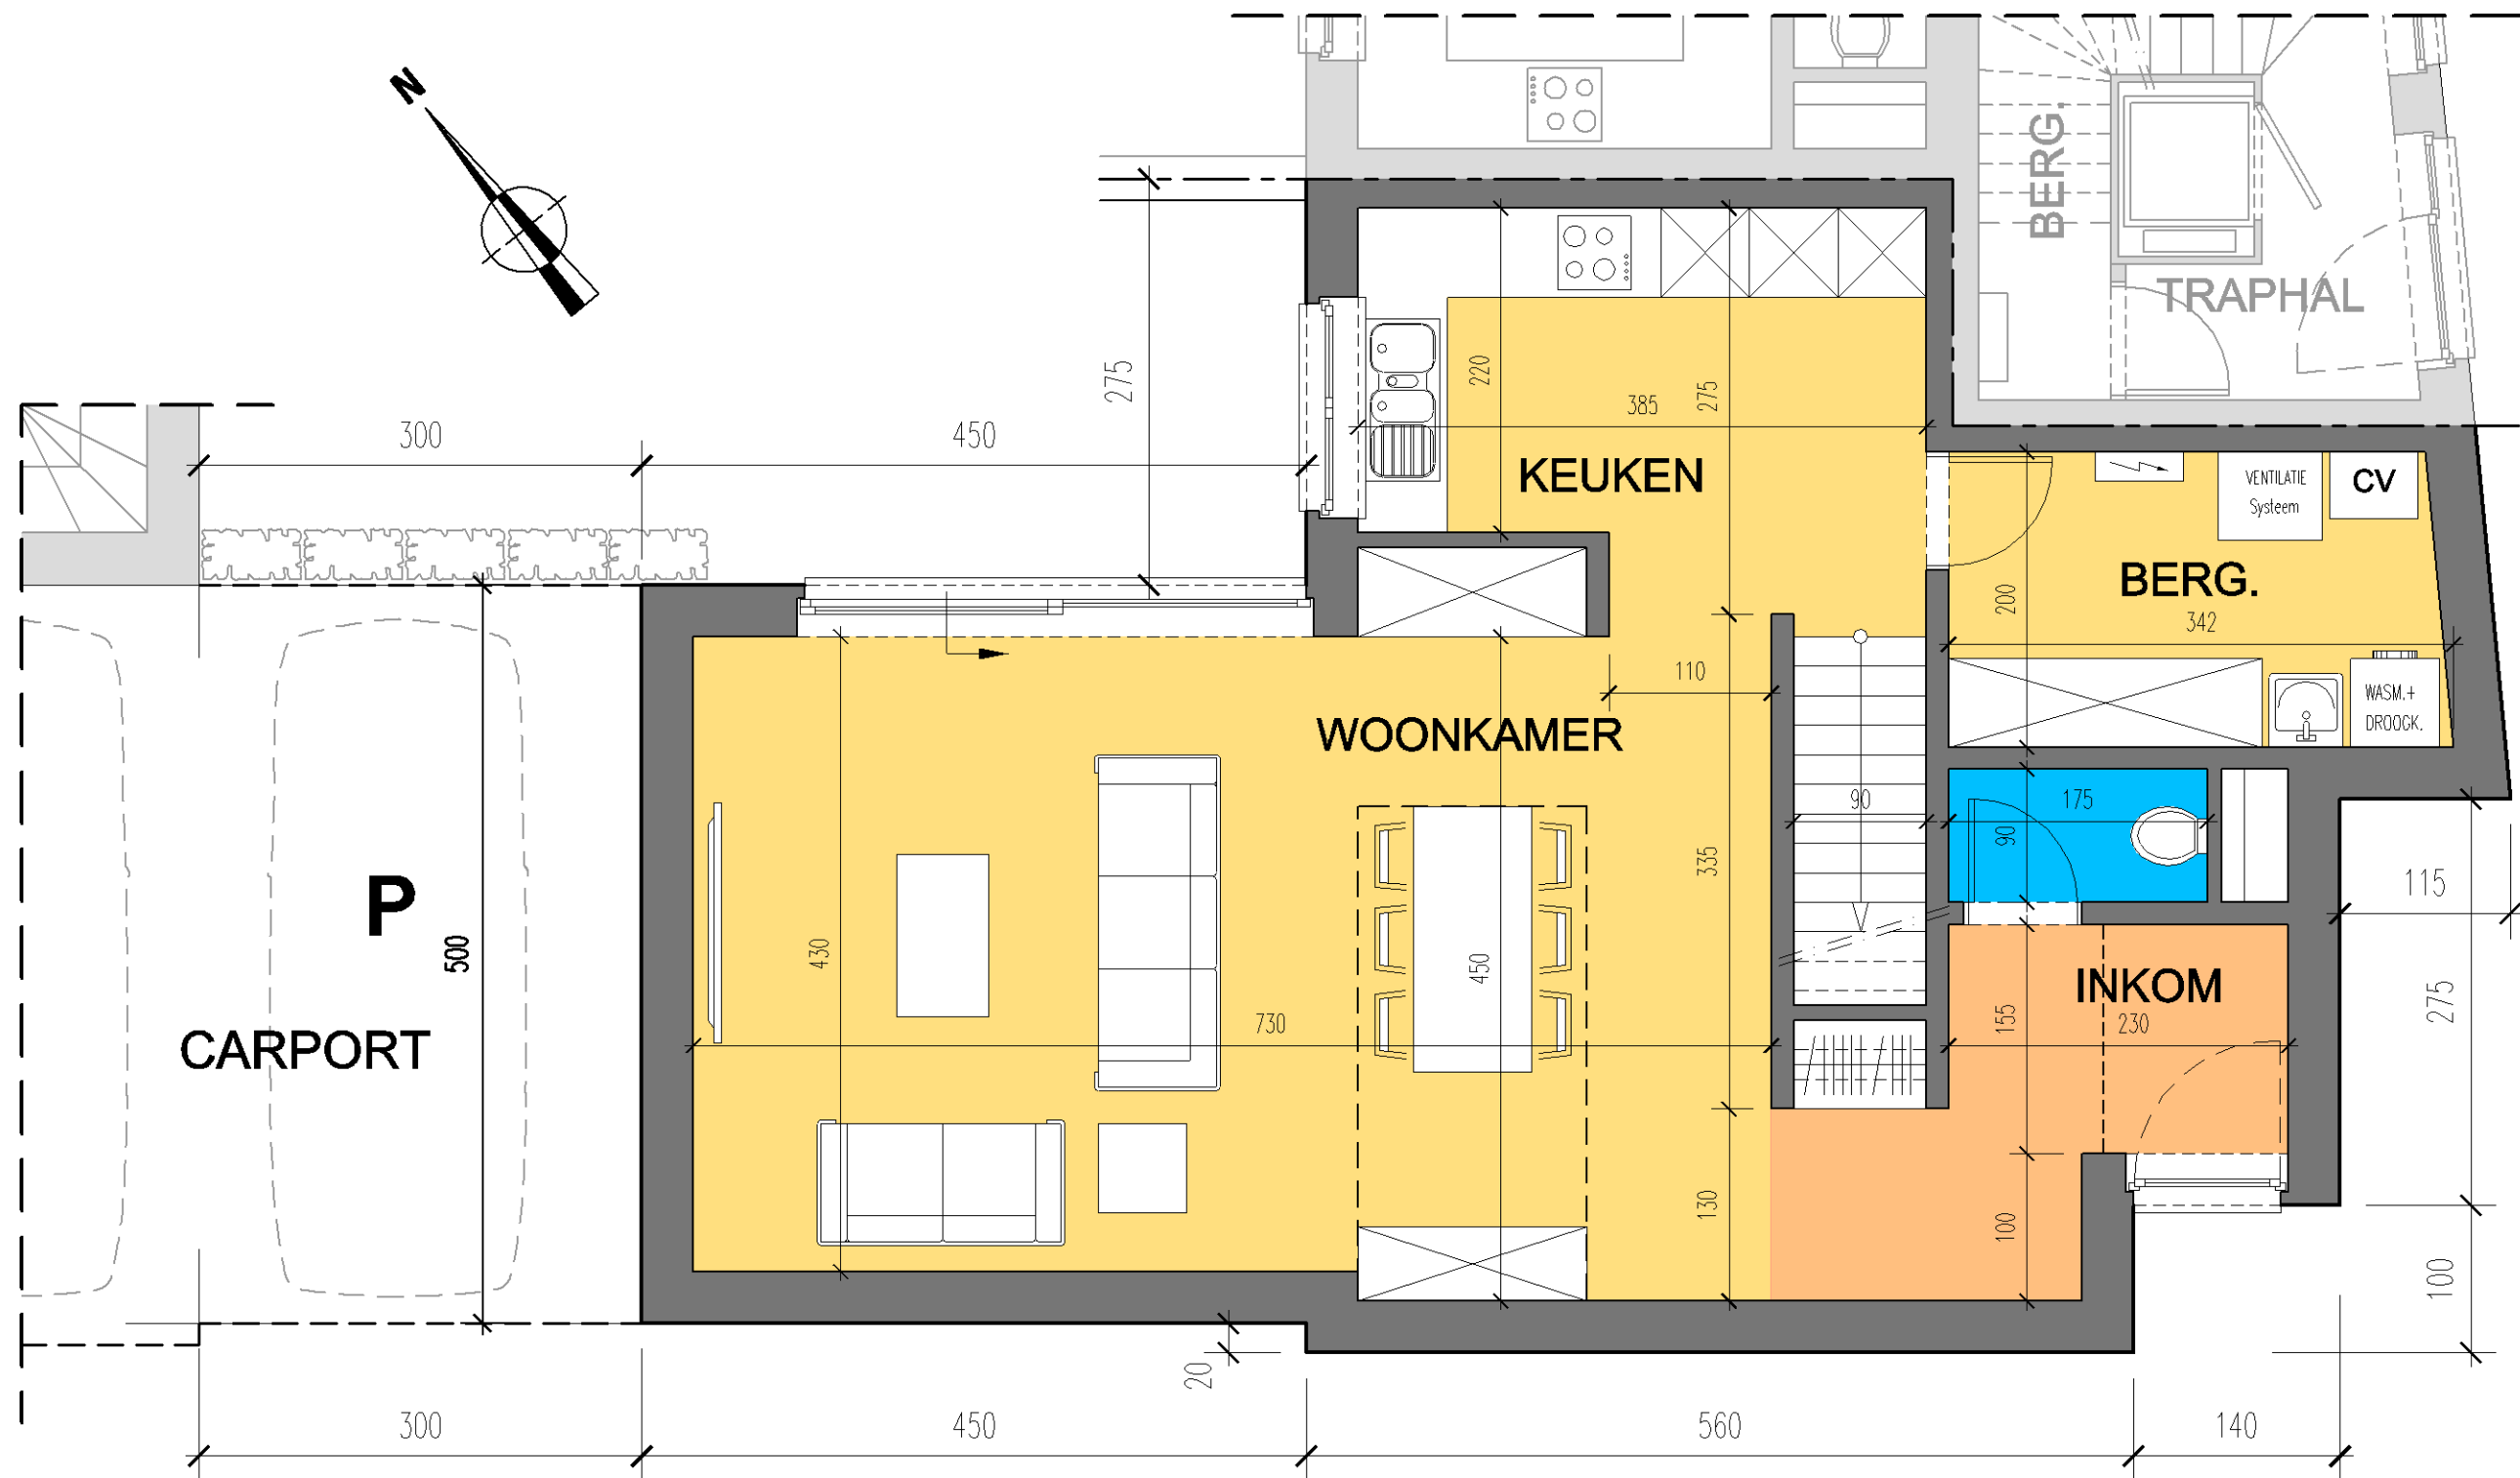

# VERDIEPING (W5)

*Maten en inrichting zijn enkel indicatief*

